

ZAŁĄCZNIK NR 1


DO UCHWAŁY NR VI/42/2015 RADY GMINY BRZESZINY Z DNIA 17.03.2015R.

**W SPRAWIE PRZYSTĄPIENIA DO SPORZĄDZENIA ZMIANY MIEJSCOWEGO PLANU
ZAGOSPODAROWANIA PRZESTRZENNEGO DLA FRAGMENTU WSI POĆWIARDÓWKA
(DZIAŁKA O NR EWID.: 377/3 I CZĘŚĆ DZIAŁEK O NR EWID. 377/1 I 377/2)**



GRANICA OBSZARU OBJĘTEGO PROJEKTEM

SKALA 1 : 1000

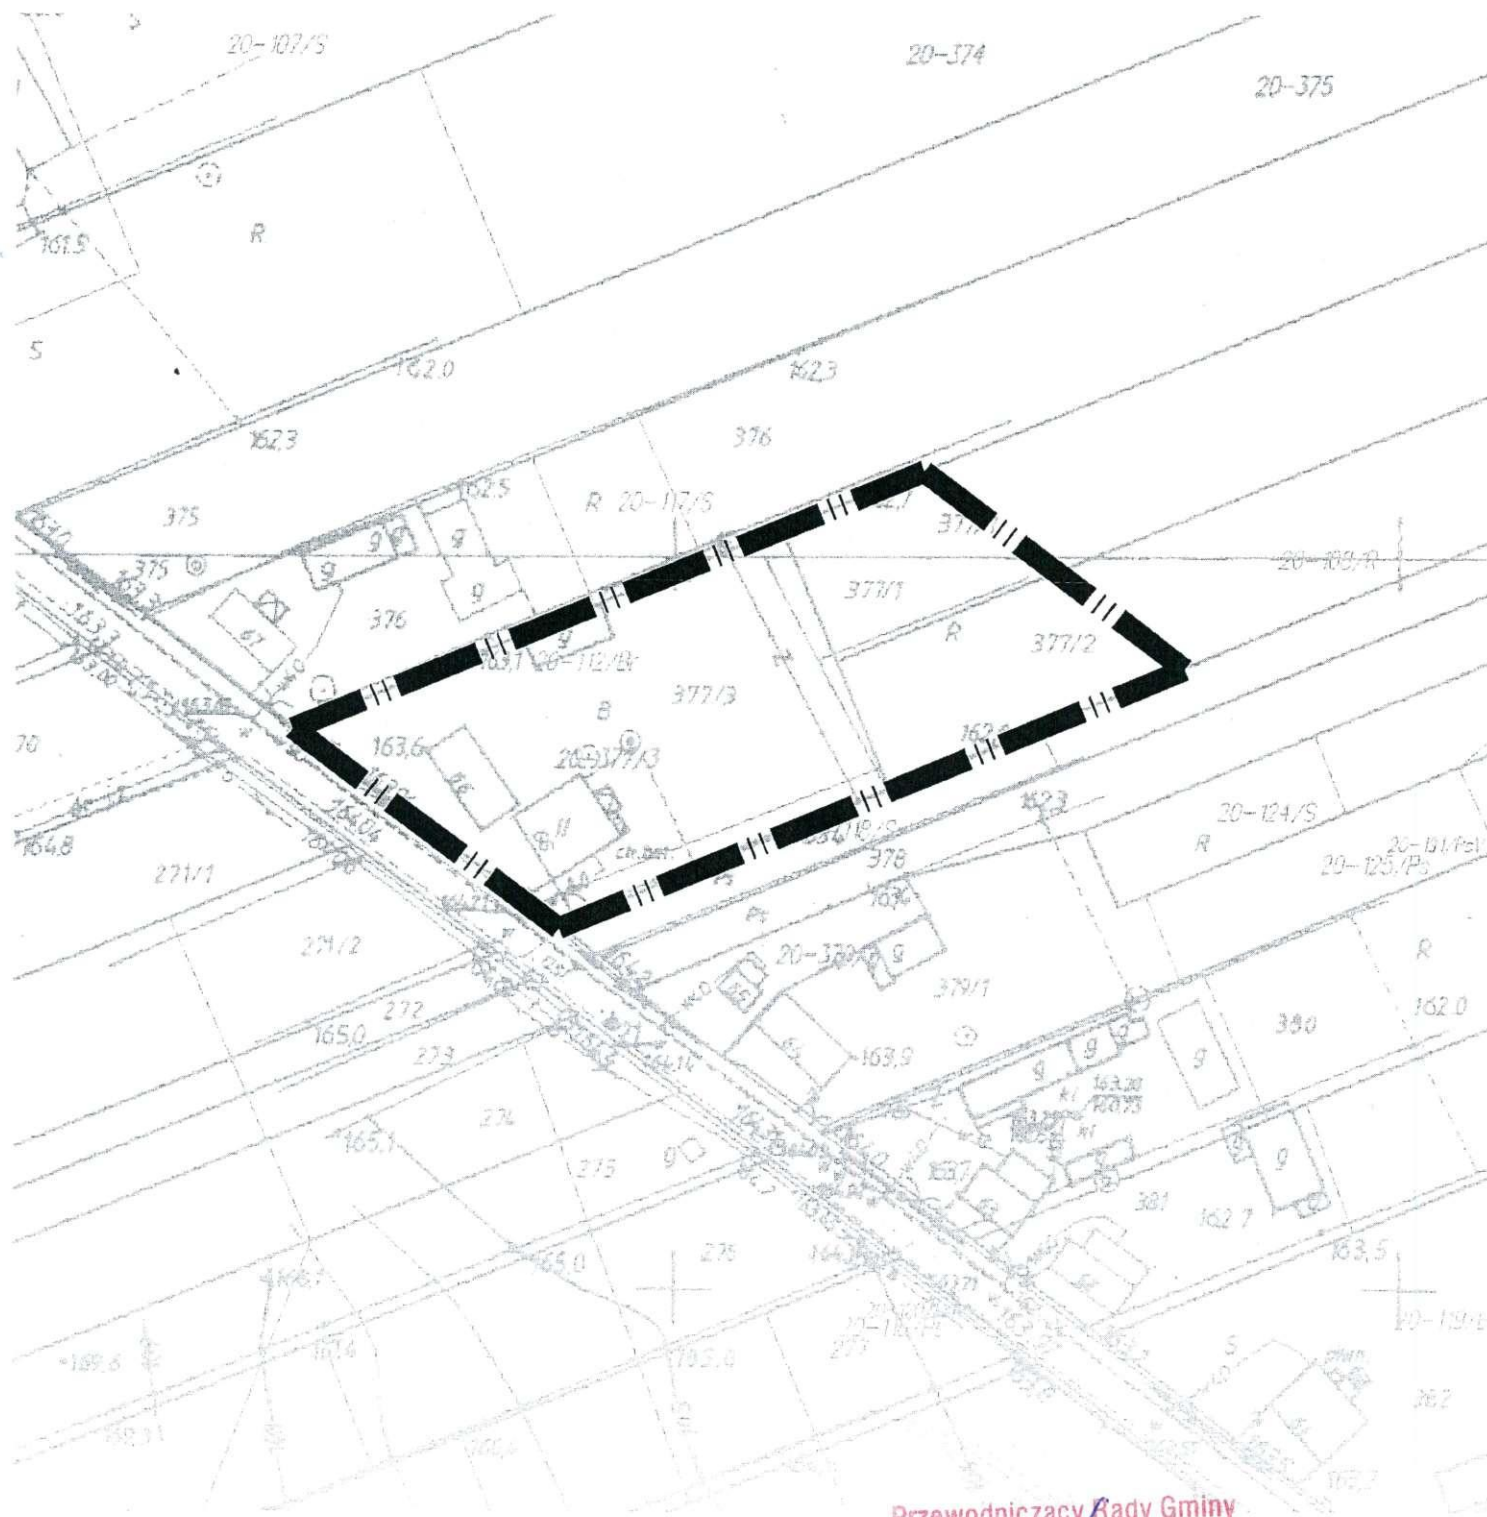

Przewodniczący Rady Gminy

Marek Kołasa
Marek Kołasa