


ZAŁĄCZNIK NR 1
DO UCHWAŁY NR VI/43/2015 RADY GMINY BRZESZINY Z DNIA 17.03.2015R.
W SPRAWIE PRZYSTĄPIENIA DO SPORZĄDZENIA MIEJSCOWEGO PLANU
ZAGOSPODAROWANIA PRZESTRZENNEGO DLA FRAGMENTU WSI EUFEMINÓW
(DZIAŁKI O NR EWID.: 107, 106/1, 106/2, 106/3 I CZĘŚĆ DZIAŁKI O NR EWID. 129)

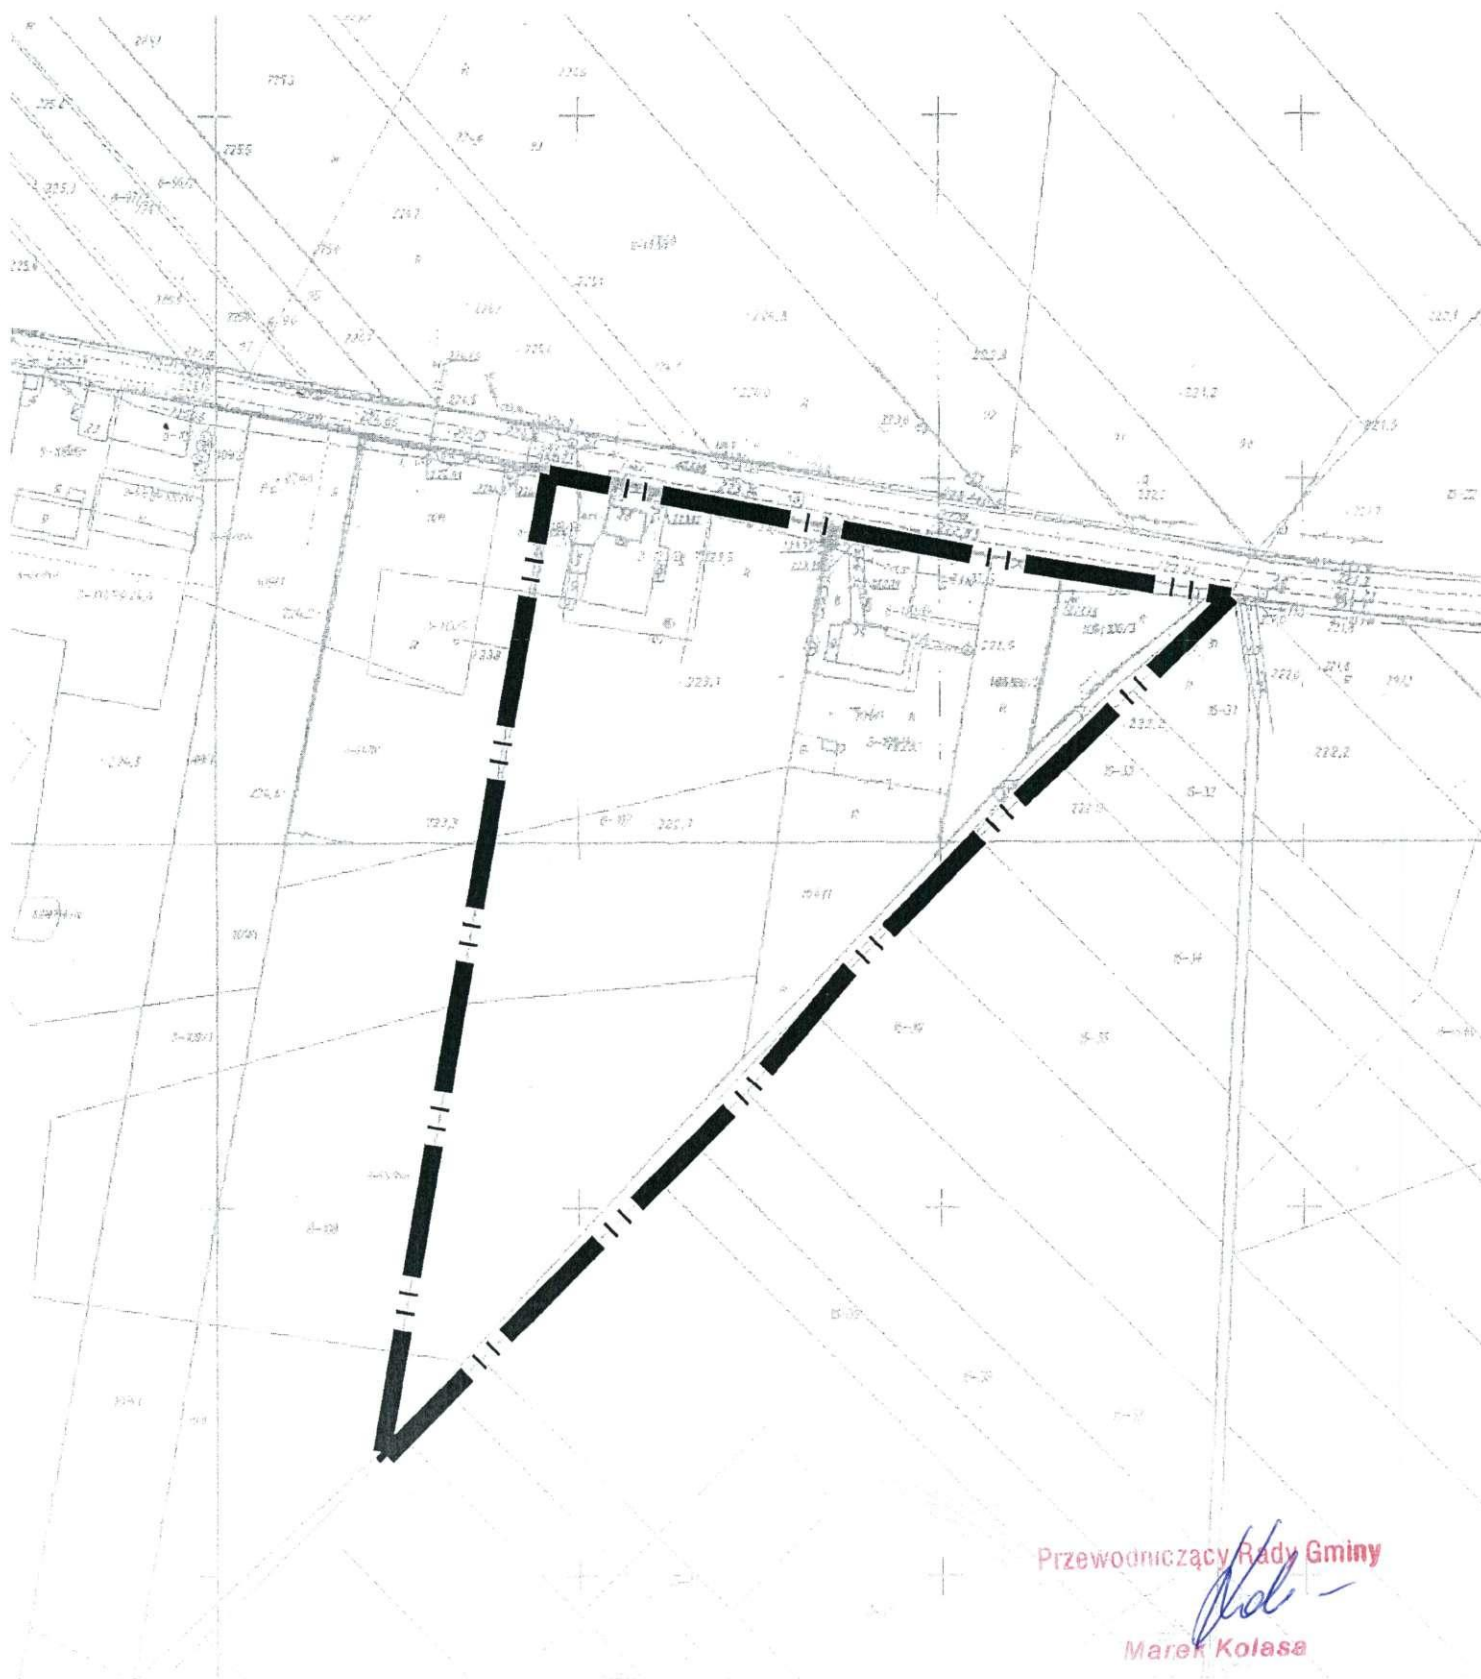

GRANICA OBSZARU OBJĘTEGO PROJEKTEM

SKALA 1 : 2000



Przewodniczący Rady Gminy
[Signature]
Marek Kolasa